



ÚZEMNÍ PLÁN STAŇKOVICE

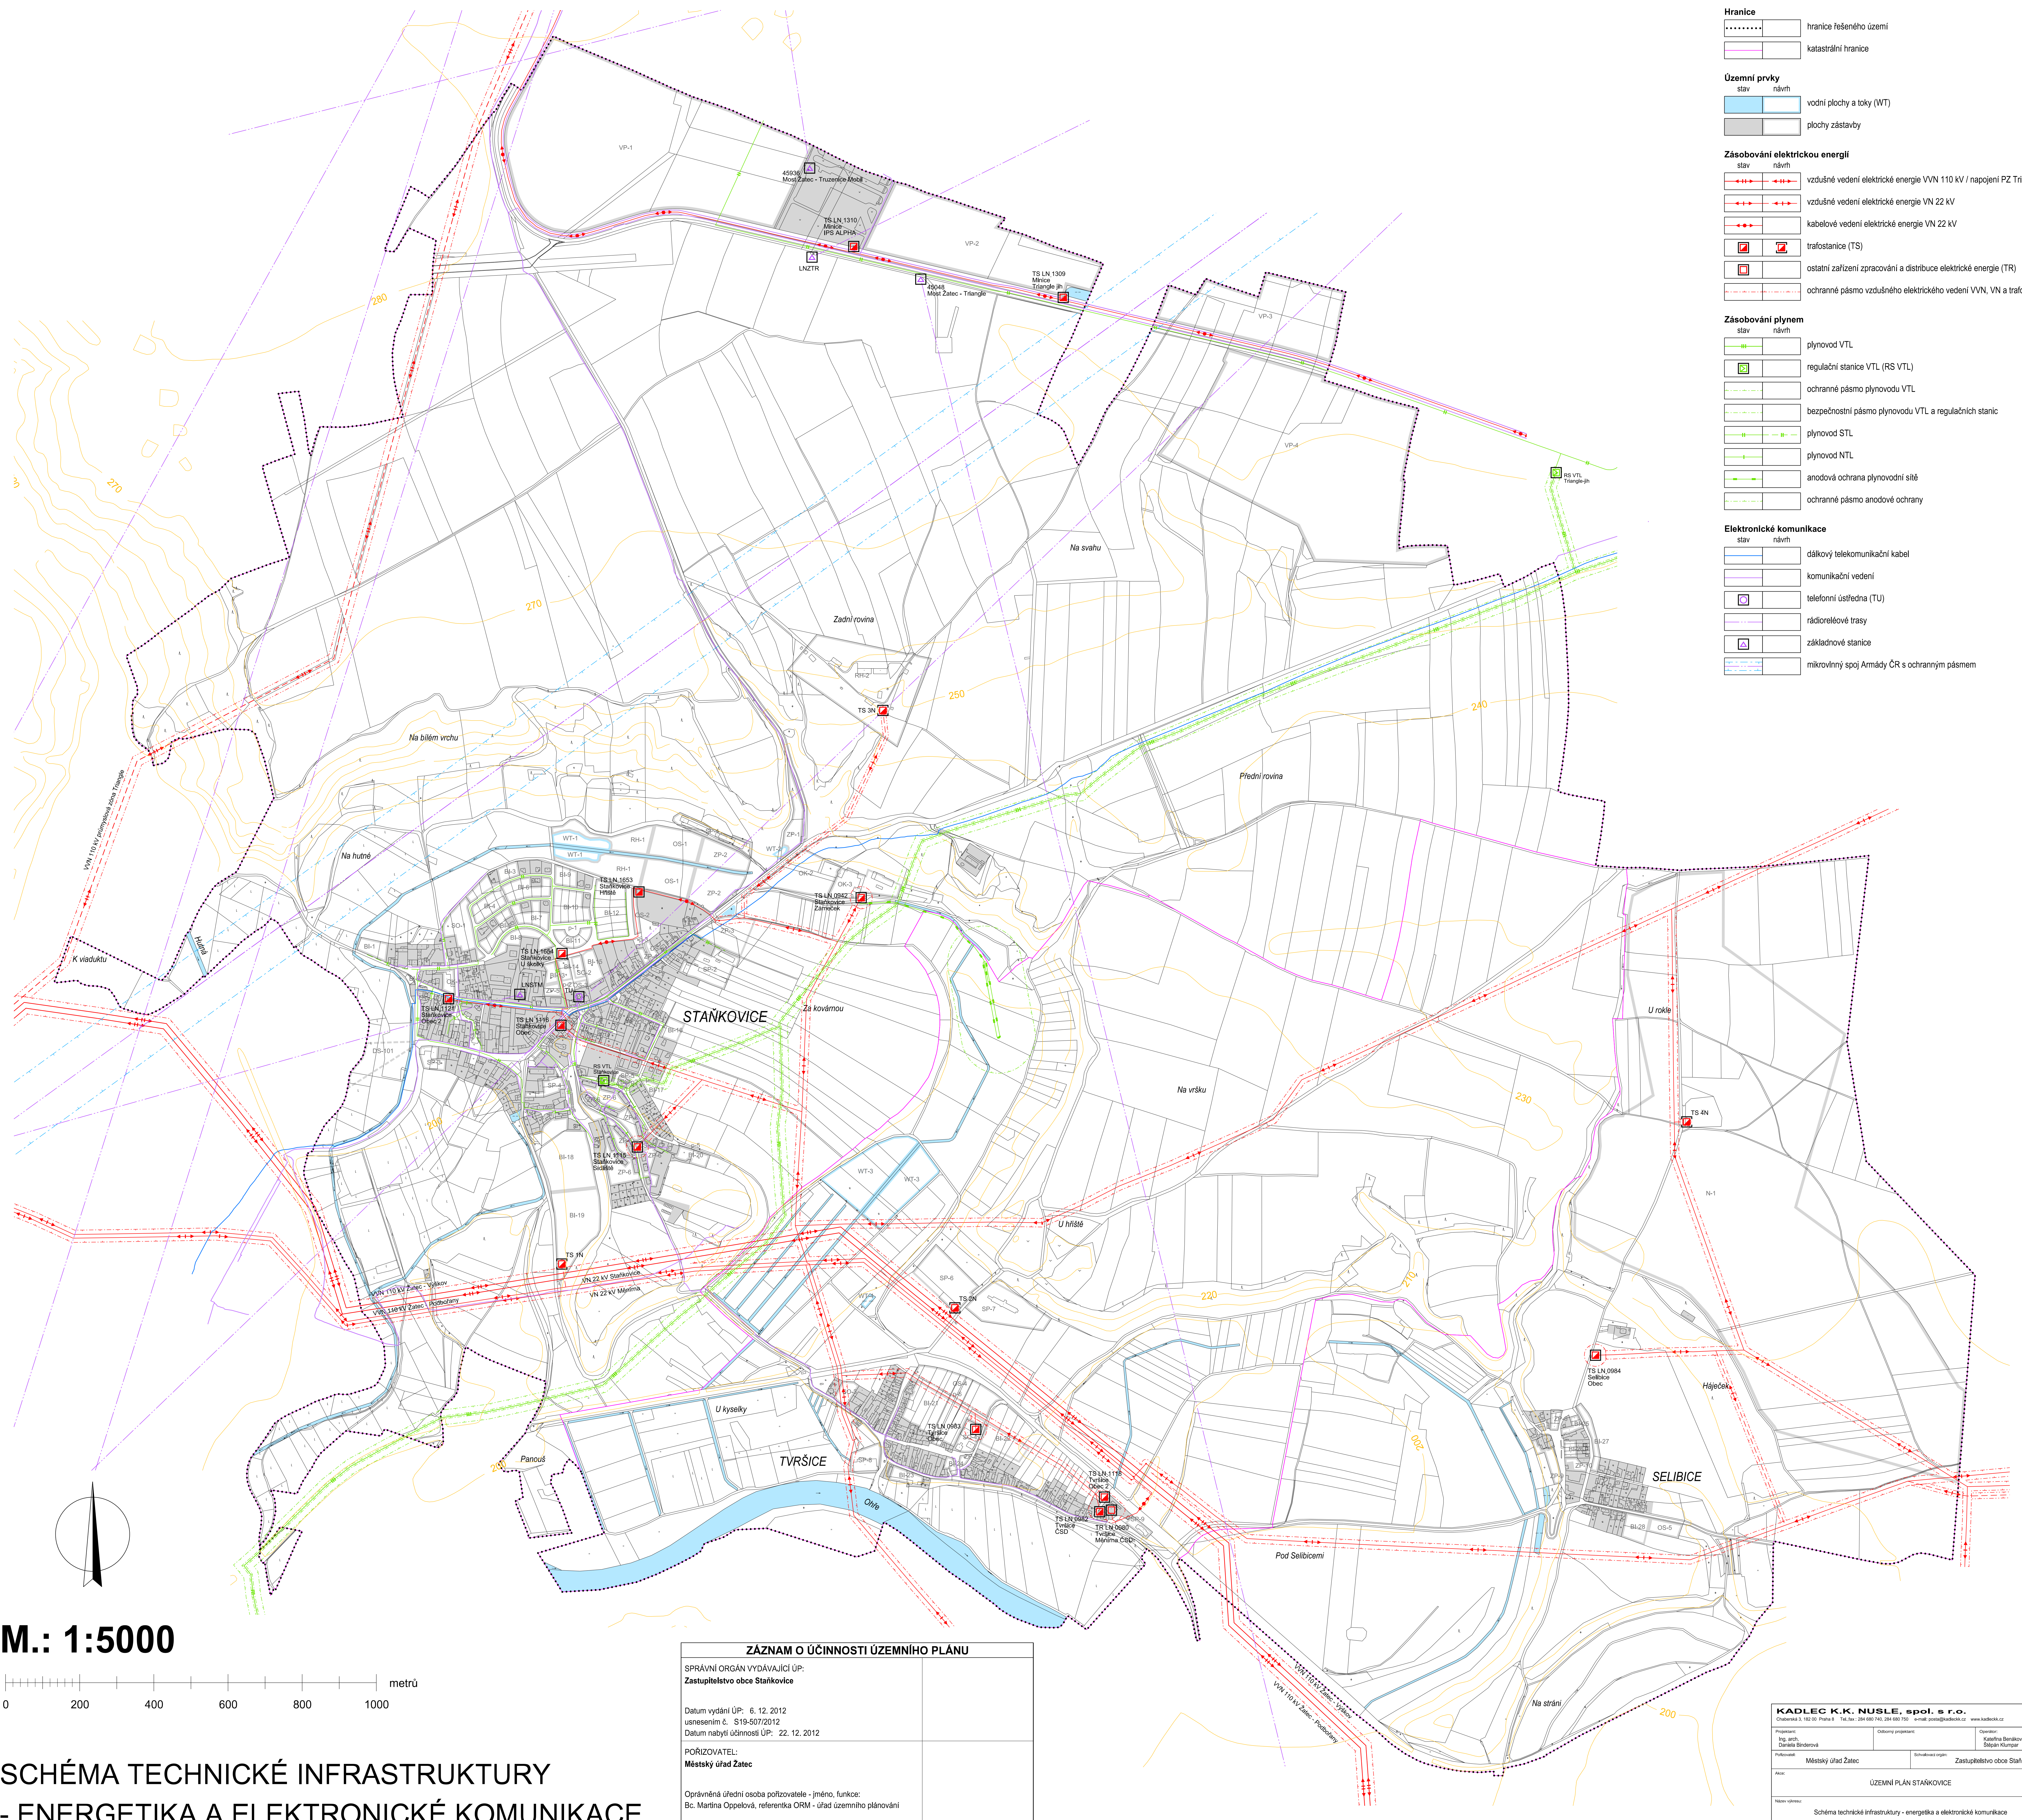

M.: 1:5000

SCHÉMA TECHNICKÉ INFRASTRUKTURY - ENERGETIKA A ELEKTRONICKÉ KOMUNIKACE

ZÁZNAM O ÚČINNOSTI ÚZEMNÍHO PLÁNU	
SPRÁVNÍ ORGÁN VYDÁVAJÍCÍ ÚP: Zastupitelstvo obce Staňkovice	
Datum vydání ÚP: 6. 12. 2012 usnesením č. S19-507/2012 Datum nabytí účinnosti ÚP: 22. 12. 2012	
PŮRIZOVATEL: Městský úřad Zatec	
Oprávněná úřední osoba pořizovatele - jméno, funkce: Bc. Martina Appelová, referentka ORM - úřad územního plánování	

 KADLEC K.K. NUSLE, spol. s r.o. Dubinská 3, 152 00 Praha 6 Tel.: 284 600 740, 284 600 750 email: poslad@kadlec.cz www.kadlec.cz			
Projektant: Ing. arch. Daniela Binková	Odběrný projektant: Ověřitel: Zdenka Binková Stanislav Kumpár		
Podpisatel: Městský úřad Zatec	Schválil/a origin.: Zastupitelstvo obce Staňkovic	Datum sestavy: 3/64/2009	
Akce: ÚZEMNÍ PLÁN STAŇKOVIC		Datum: 12. 2012	Vložené: C3.
Název výkresu: Schéma technické infrastruktury - energetika a elektronické komunikace		Měřítko: 1 : 5 000	Kód: C3.